


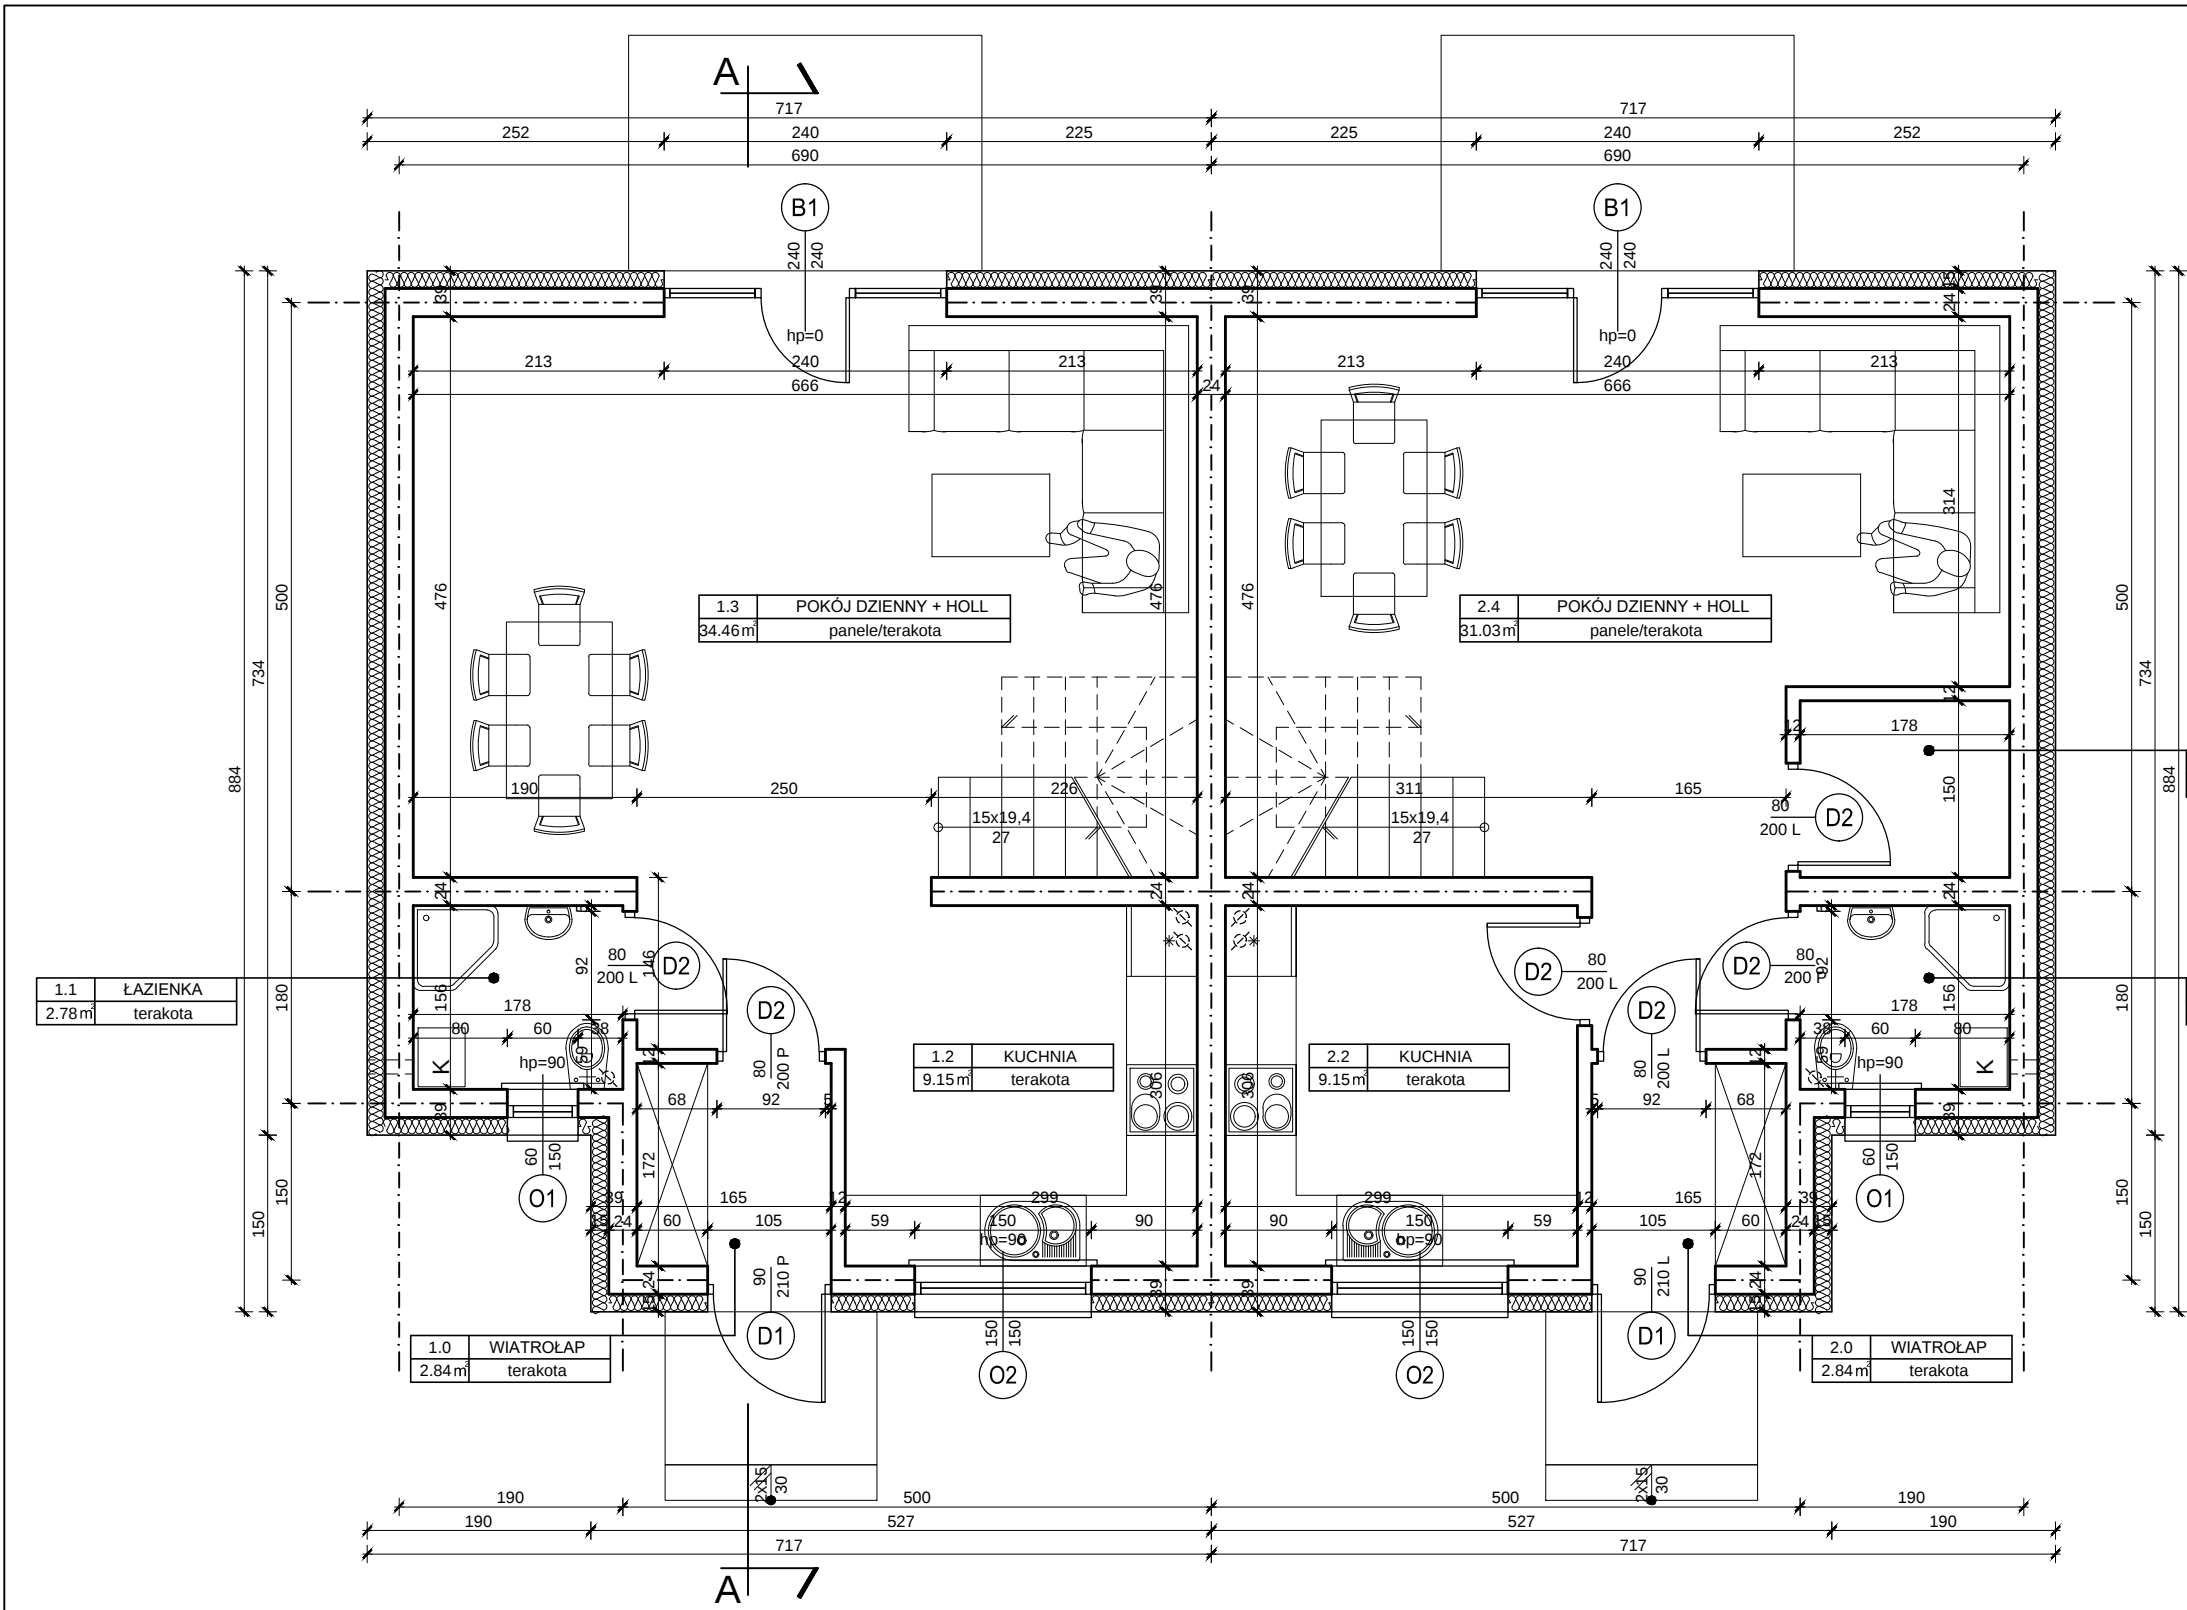

ZESTAWIENIE POMIESZCZEŃ - LOKAL NR 1			
1.0	WIATROLAP	terakota	2,84 m²
1.1	ŁAZIENKA	terakota	2,78 m²
1.2	KUCHNIA	terakota	9,15 m²
1.3	POKÓJ DZIENNY + HOLL	panele/terakota	34,46 m²
SUMA:			49,23 m²
ZESTAWIENIE POMIESZCZEŃ - LOKAL NR 2			
2.0	WIATROLAP	terakota	2,84 m²
2.1	ŁAZIENKA	terakota	2,78 m²
2.2	KUCHNIA	terakota	9,15 m²
2.3	SPIŻARNIA	terakota	2,67 m²
2.4	POKÓJ DZIENNY + HOLL	panele/terakota	31,03 m²
SUMA:			48,47 m²

UWAGI:

1. Wszystkie wymiary w centymetrach a rzędne w metrach, o ile nie oznaczono inaczej.

PRACOWNIA PROJEKTOWA "POLSKI DOM"				
architektoniczno- budowlana	mgr inż.arch. M. Utzig mgr inż. J. Pessel	6/91		
Branża	Projektant Opracował	Nr uprawnień	Podpis	
Nazwa obiektu: Budynek mieszkalny jednorodzinny z dwoma wydzielonymi lokalami mieszkalnymi		Inwestor: R.Walczak, zam. Bierzewice 113, 09-500 Gostynin D.Góralski-Walczak, zam. Bierzewice 113, 09-500 Gostynin działający w ramach spółki cywilnej pod nazwą: "Polski Dom" s.c. R.Walczak, D.Góralski-Walczak Stróżewko 9, 09-410 Płock		
Nazwa rysunku: RZUT PARTERU				
Lokalizacja obiektu: Stróżewko dz. nr 1075/44	Nr rysunku, 2	Data: 10.2020	Skala: 1:50	Format: A3