


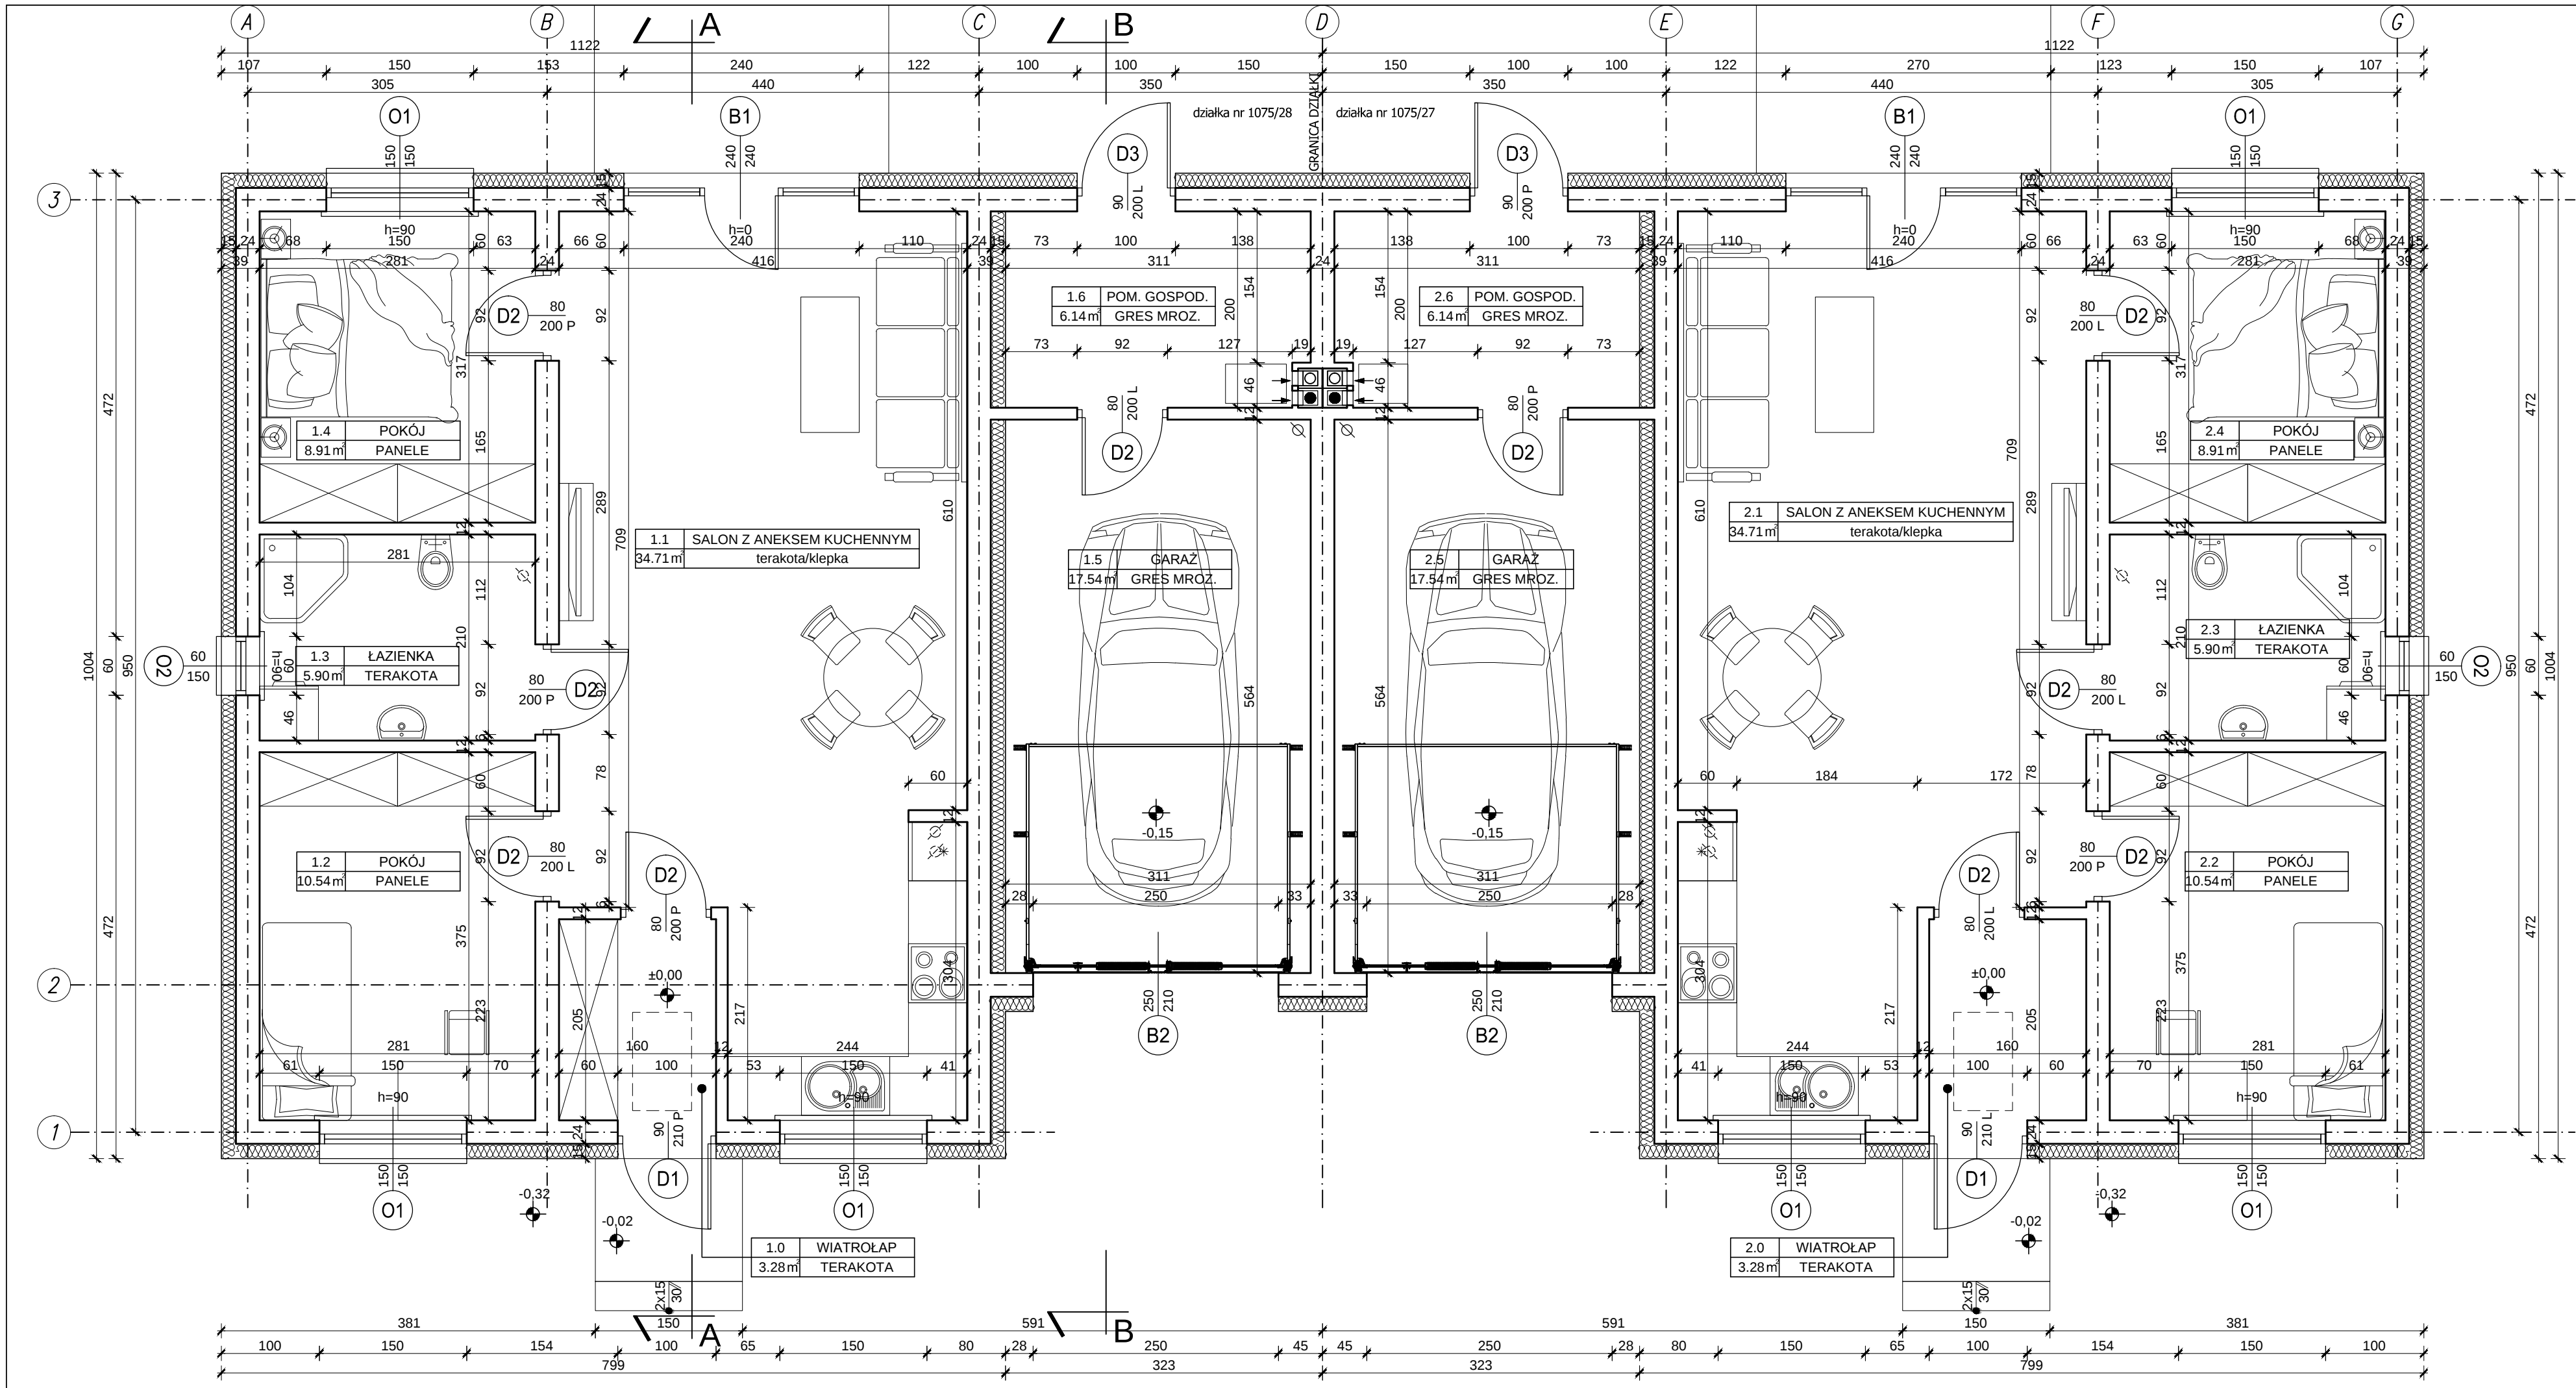

ZESTAWIENIE POMIESZCZEŃ LOKALU NR 1			
1.0	WIATROLAP	terakota	3,28 m ²
1.1	SALON Z ANEKSEM KUCHENNYM	terakota/kleпка	34,71 m ²
1.2	POKÓJ	kleпка	10,54 m ²
1.3	ŁAZIENKA	terakota	5,90 m ²
1.4	POKÓJ	kleпка	8,91 m ²
1.5	GARAŻ	gres mrozoodporny	17,54 m ²
1.6	POM. GOSPODARCZE	gres mrozoodporny	6,14 m ²
SUMA BEZ GARAŻU I POM. GOSPODARCZEGO			63,34 m ²
SUMA:			87,02 m ²
ZESTAWIENIE POMIESZCZEŃ LOKALU NR 2			
2.0	WIATROLAP	terakota	3,28 m ²
2.1	SALON Z ANEKSEM KUCHENNYM	terakota/kleпка	34,71 m ²
2.2	POKÓJ	kleпка	10,54 m ²
2.3	ŁAZIENKA	terakota	5,90 m ²
2.4	POKÓJ	kleпка	8,91 m ²
2.5	GARAŻ	gres mrozoodporny	17,54 m ²
2.6	POM. GOSPODARCZE	gres mrozoodporny	6,14 m ²
SUMA BEZ GARAŻU I POM. GOSPODARCZEGO			63,34 m ²
SUMA:			87,02 m ²

UWAGI:
1. Wszystkie wymiary w centymetrach a rzędne w metrach, o ile nie oznaczono inaczej.

PRACOWNIA PROJEKTOWA "POLSKI DOM"				
architektoniczno- budowlana	mgr inż. arch. M. Utzig	6/91		
	mgr inż. J. Pessel			
Branża	Projektant	Nr uprawnień	Podpis	
	Opracował			
Nazwa obiektu: Budynek mieszkalny jednorodzinny z dwoma wydzielonymi lokalami mieszkalnymi		Inwestor: D. Walczak, zam. Bierzewice 113, 09-500 Gostynin D. Góralski-Walczak, zam. Bierzewice 113, 09-500 Gostynin działający w ramach spółki cywilnej pod nazwą: "Polski Dom" s.c., R. Walczak, D. Góralski-Walczak Stróżewko 9, 09-410 Płock		
Nazwa rysunku: RZUT PARTERU				
Lokalizacja obiektu: Stróżewko dz. nr 1075/27 i 1075/28	Nr rysunku: 2	Data: 06.2020	Skala: 1:50	Format: A3