


ZESTAWIENIE POMIESZCZEŃ

			NETTO	BRUTTO
2.0	POKÓJ	PANELE	19,44 m ²	24,19 m ²
2.1	HOLL	TERAKOTA	2,95 m ²	2,95 m ²
2.2	ŁAZIENKA	TERAKOTA	5,85 m ²	5,85 m ²
2.3	POKÓJ	PANELE	14,29 m ²	14,60 m ²
2.4	POKÓJ	PANELE	7,34 m ²	9,31 m ²
2.5	POKÓJ	PANELE	10,05 m ²	12,67 m ²
SUMA:			59,92 m ²	69,57 m ²

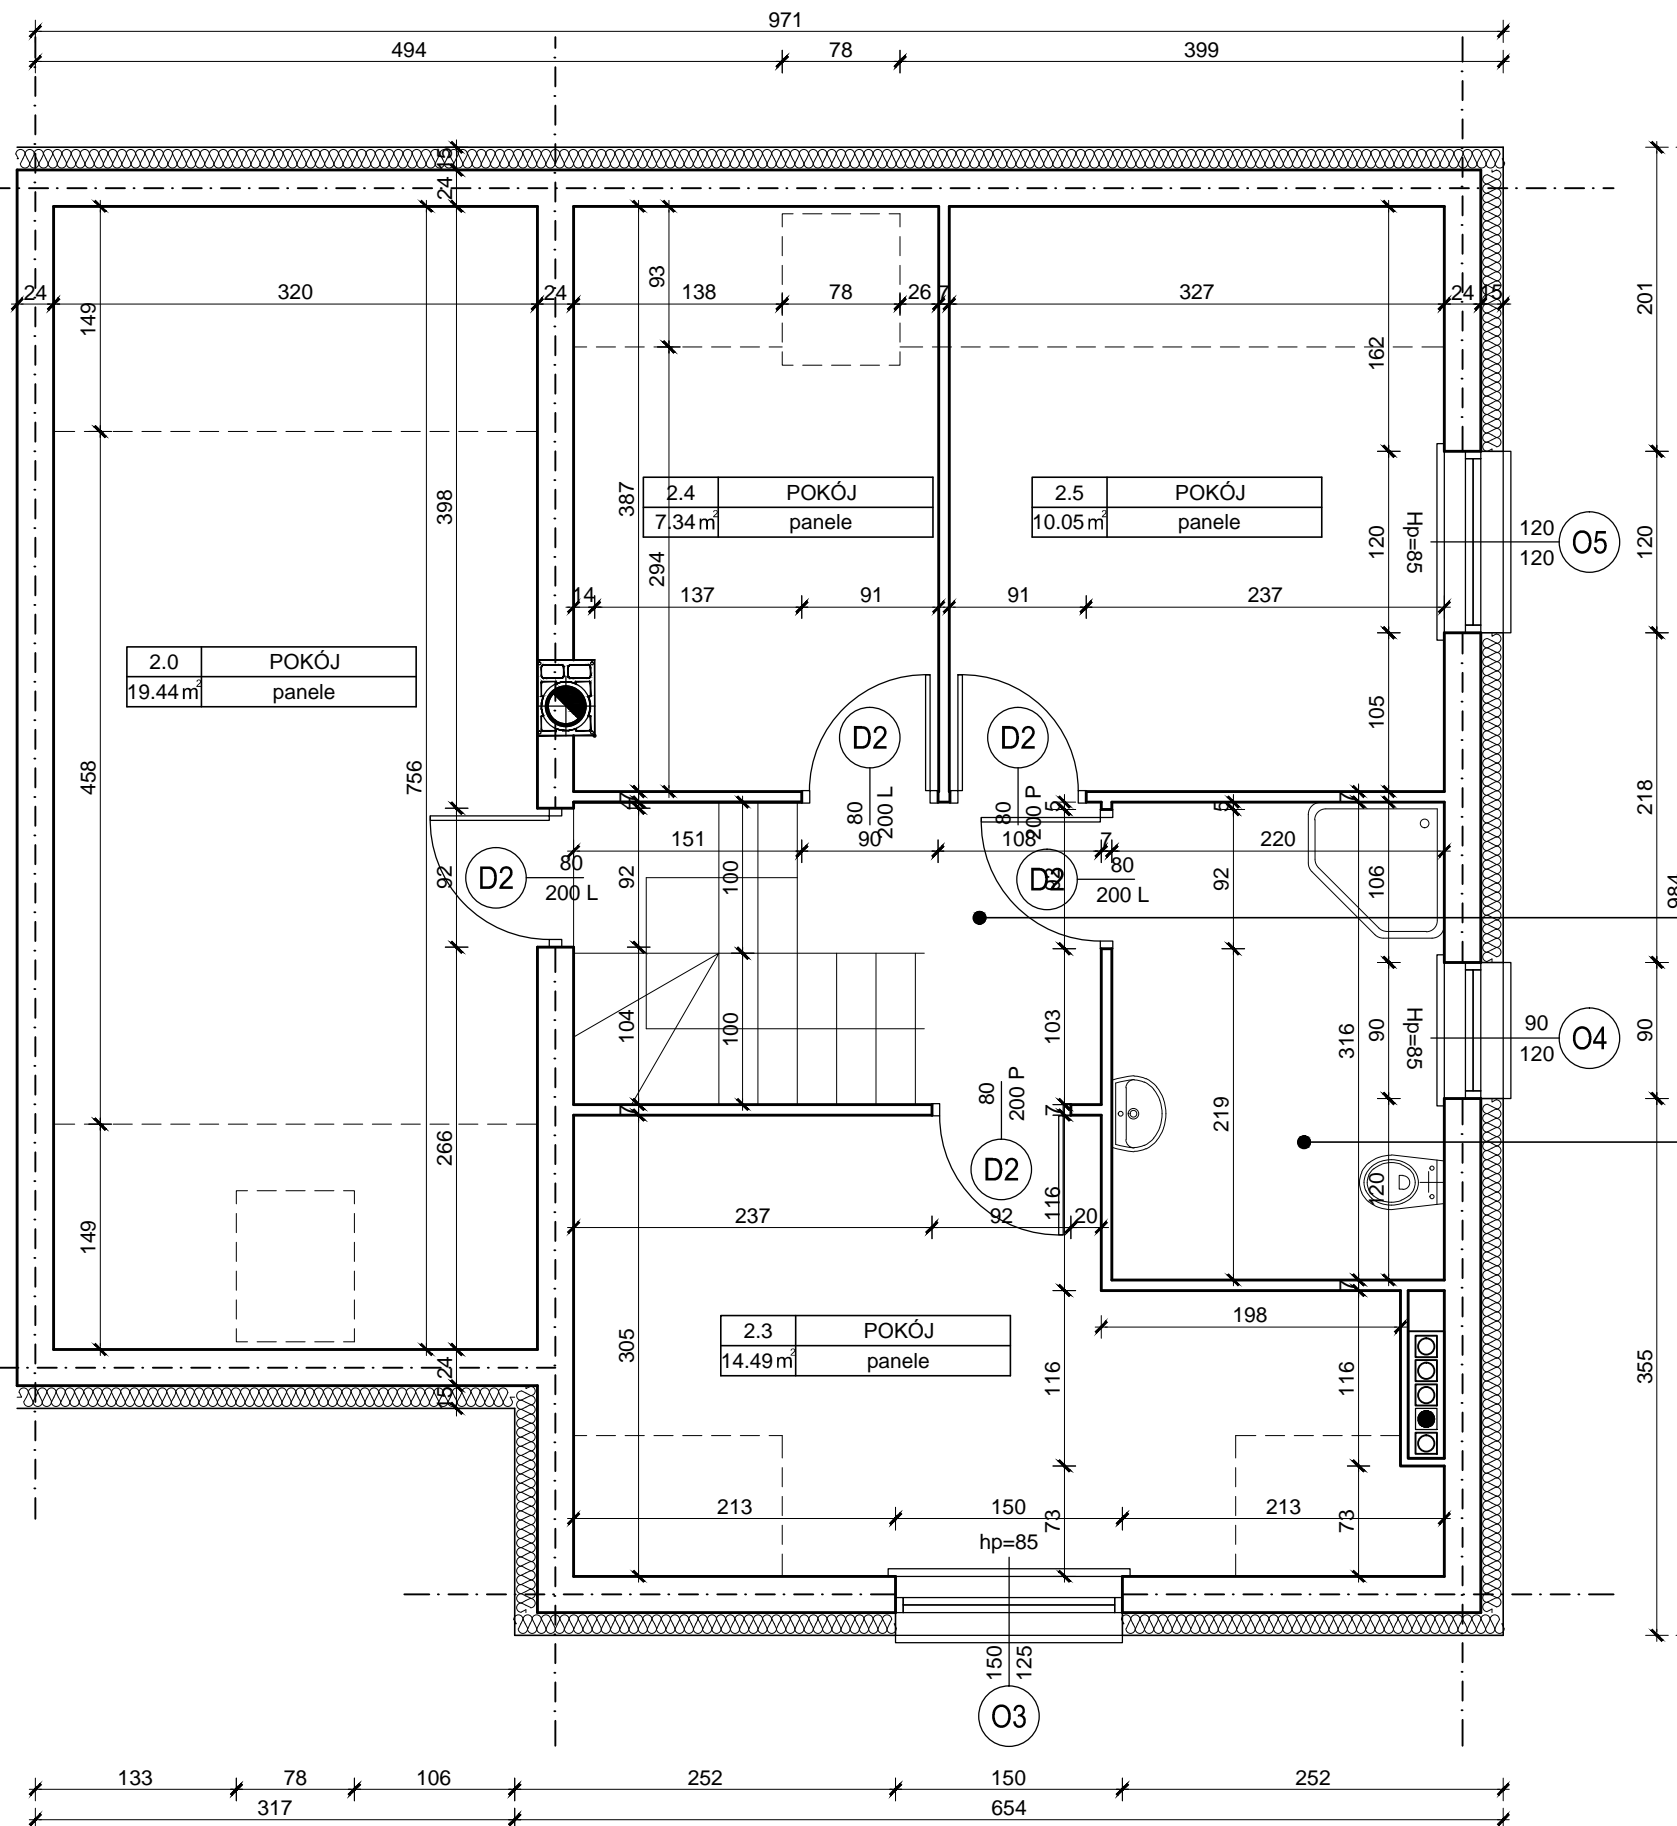

2.1	HOLL
3.18 m ²	terakota

2.2	ŁAZIENKA
6.95 m ²	terakota

UWAGI:
1. Wszystkie wymiary w centymetrach a rzędne w metrach, o ile nie oznaczono inaczej.

PRACOWNIA PROJEKTOWA "POLSKI DOM"

architektoniczno-budowlana	mgr inż.arch. M. Utzig mgr inż. J. Pessel	6/91	
Branża	Projektant Opracował	Nr uprawnień	Podpis
Nazwa obiektu: Projekt zamienny Budynek mieszkalny jednorodzinny w zabudowie bliźniaczej	Inwestor: R.Walczak, zam. Bierzewice 113, 09-500 Gostynin D.Walczak, zam. Bierzewice 84, 09-500 Gostynin działający w ramach spółki cywilnej pod nazwą: "Polski Dom"s.c. R.Walczak, D.Walczak ul. Kasztanowa 31, 09-472 Słupno		
Nazwa rysunku:	RZUT PODDASZA		
Lokalizacja obiektu: Słupno dz. nr 530/4	Nr rysunku: 1	Data: 03.2017	Skala: 1:50 Format: A3